


BIURO PROJEKTOWE
W KARTUŻACH
WYDZIAŁ BUDOWNICTWA
83-300 Kartuzy, ul. 11-go Listopada 7

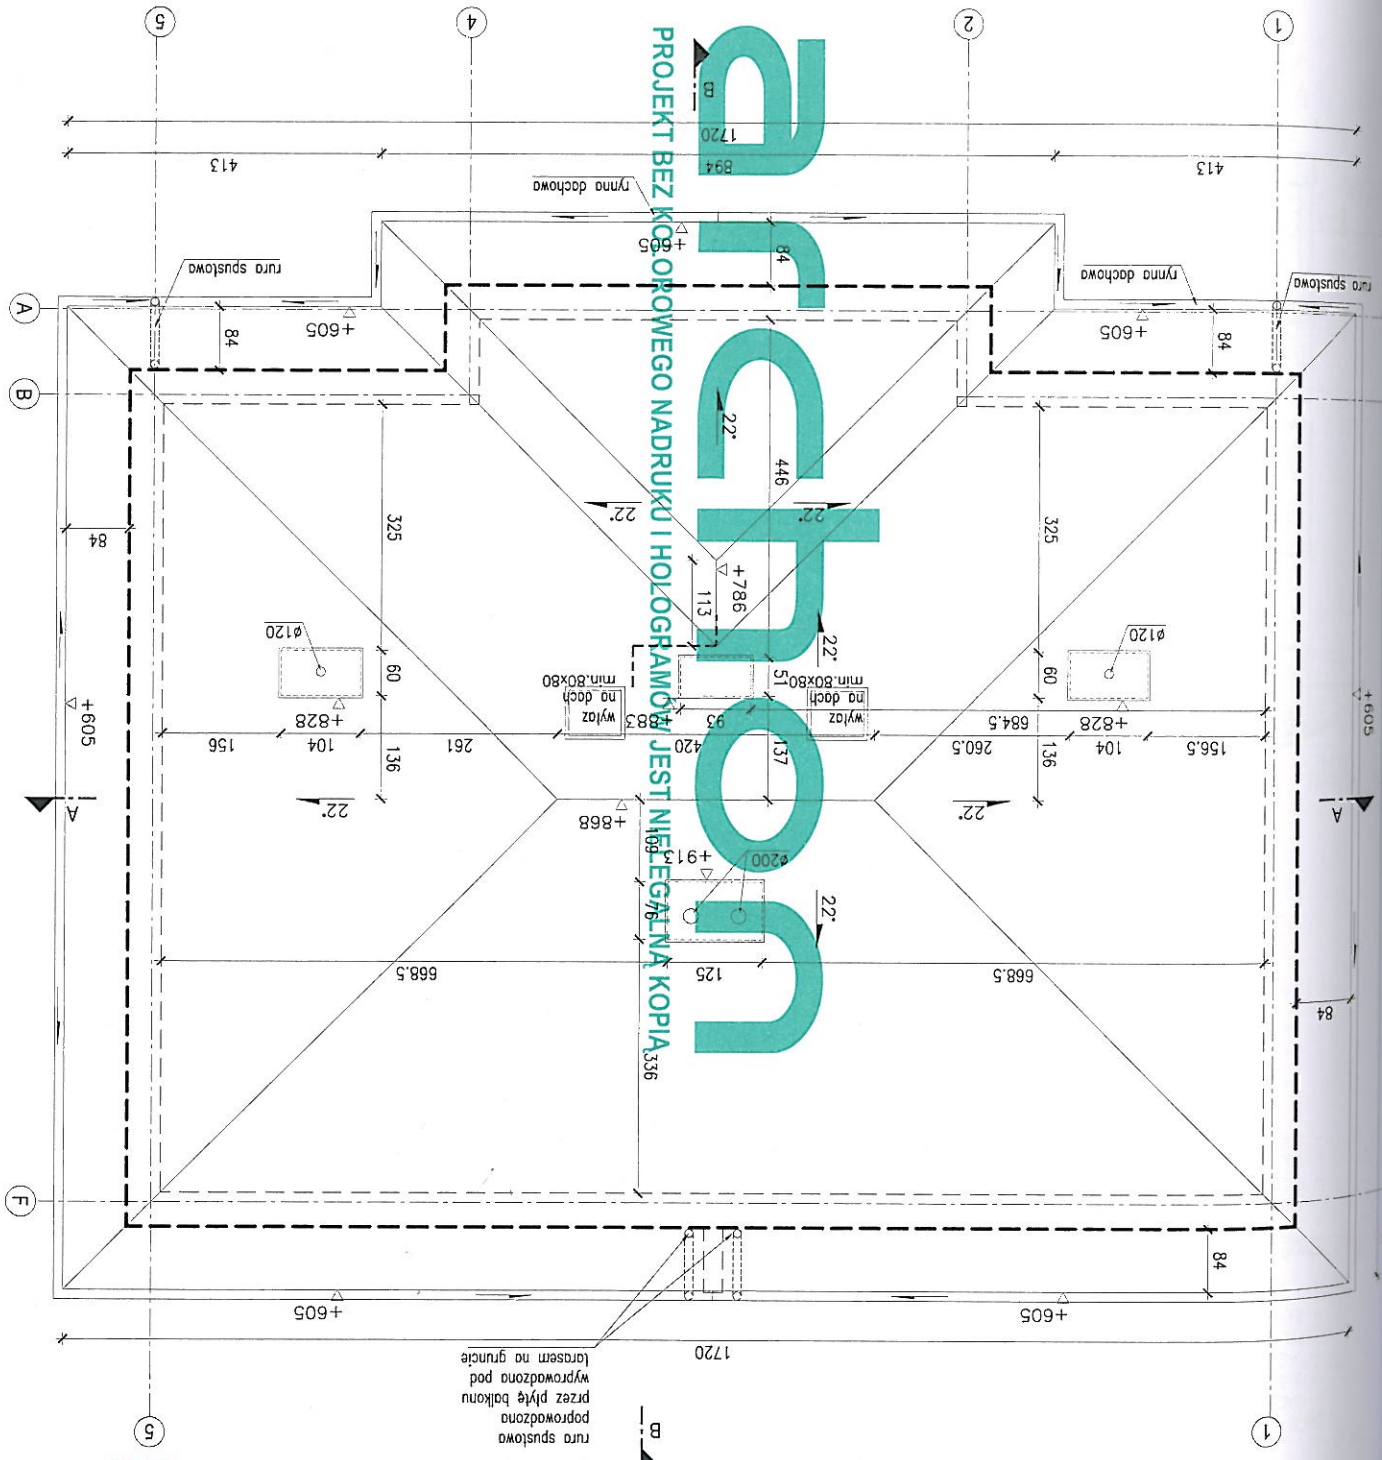

rura spustowa
poprowadzona
przez płytę balkonową
poprowadzona
przez płytę balkonową
wyprowadzona pod
tarasem na gruncie

UWAGA:
Umieszczenie przebieg instalacyjnych odczytać z rysunkami poszczególnych branż.
Rysunek rozpatrywać łącznie z odpowiednimi rysunkami branżowymi.

UWAGA:
OD ILOŚCI POKRYCIA DACHOWEGO NIE ODUJĘTO
POWIERZCHNI OKIEN DACHOWYCH ORAZ KOMINÓW.

RYNNY DACHOWE (Ø) - 125
RURY SPUSTOWE (Ø) - 110 lub 90
POWIERZCHNIA DACHU (m²) - 252,1

PROJEKTANT
mgr inż. Irena Majkowska
opr. do projektowania bez ograniczeń
w specjalności konstrukcyjno-budowlanej
upr. JAVN/U/7342/19/92; POM/BO/2942/02

Temat: BUDYNEK MIESZKALNY JEDNORODZINNY "WILLA JULIA"	
Lokalizacja: Mieszwo dz. nr 16/30, gm. Żukowo	
Branża: ARCHITEKTURA	
Nr ark.: A-5	Skala: 1:100
Projektant: arch. Barbara Mendel	Data: 2012.11
Podpis: <i>[Signature]</i>	
Adaptacja: mgr inż. Irena Majkowska	Data:
Podpis: <i>[Signature]</i>	
ARCHON+ Biuro Projektów 32-400 Myszyce ul. J. Piłsudskiego 86 ☎ +48 (12) 7221900	
upr. JAVN/U/7342/19/92	

12